

AMENAGEMENT D'UNE PISTE CYCLABLE






AVANT-PROJET
 Plan des aménagements - Secteur 1

ECHELLE:
 Plan : 1/500
 Coupe : 1/100



GROUPE MERLIN / Réf doc : 01231716-140-AVP-PG-01a

N°	Etabli par	Approuvé par	Date	Objet de la révision
1	A. Bessière	M. Villeneuve	20/12/2023	Etablissement

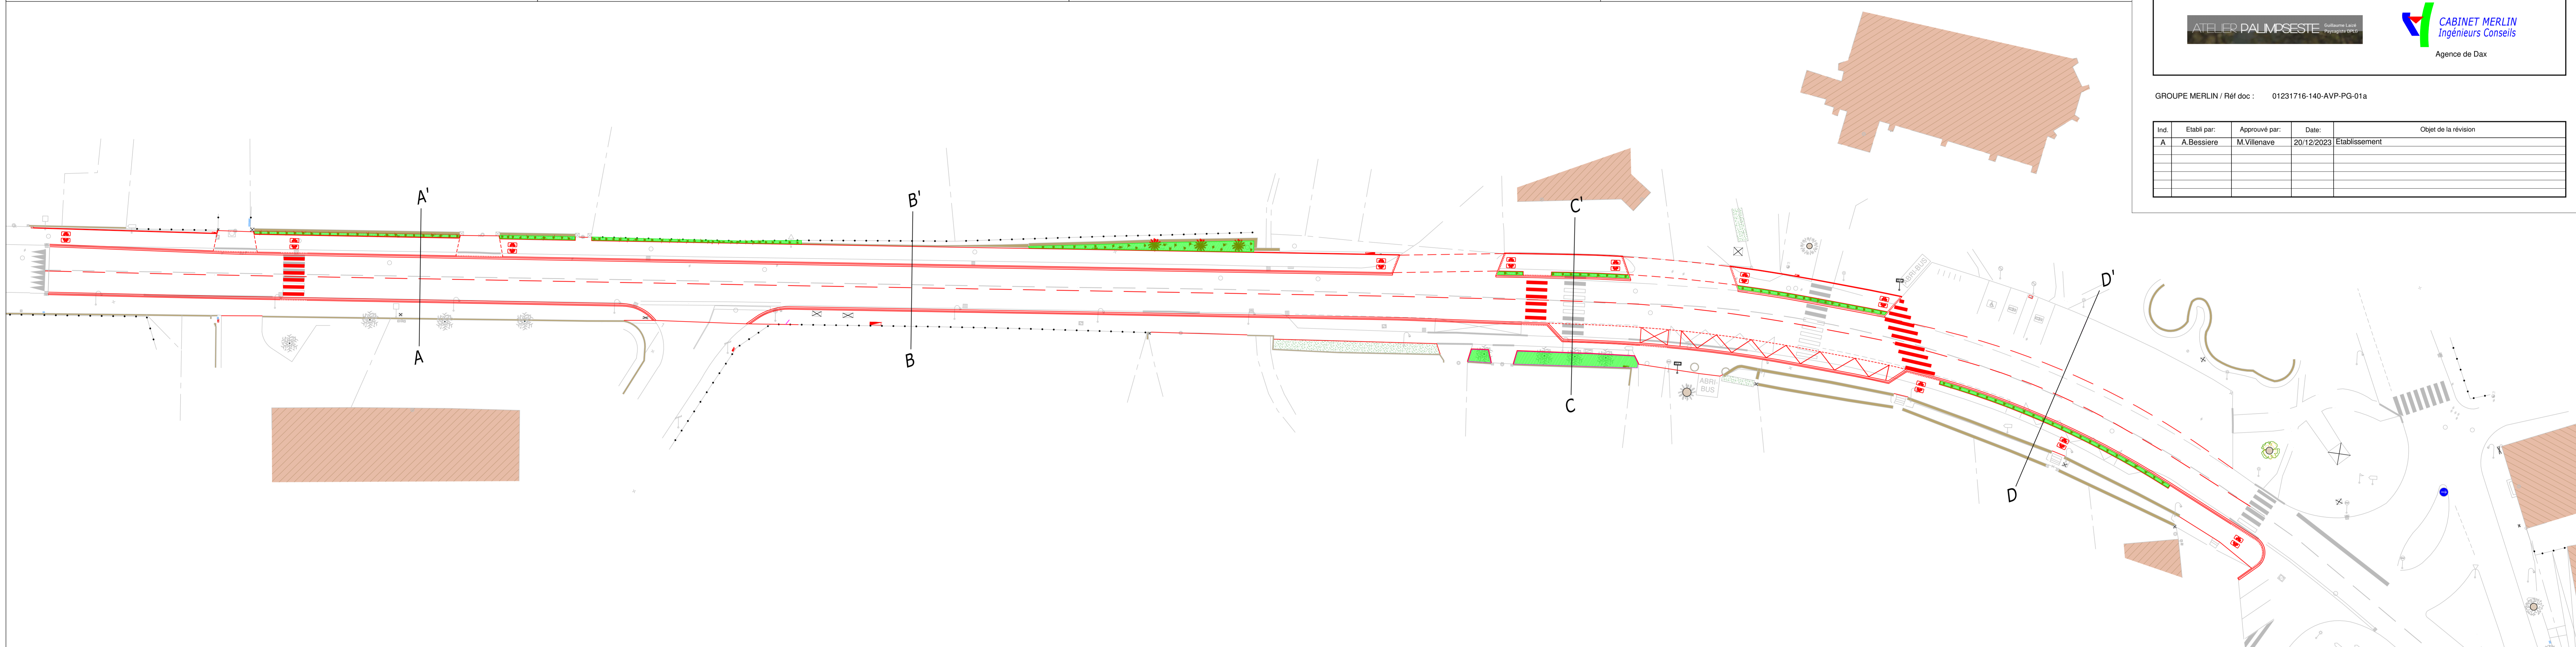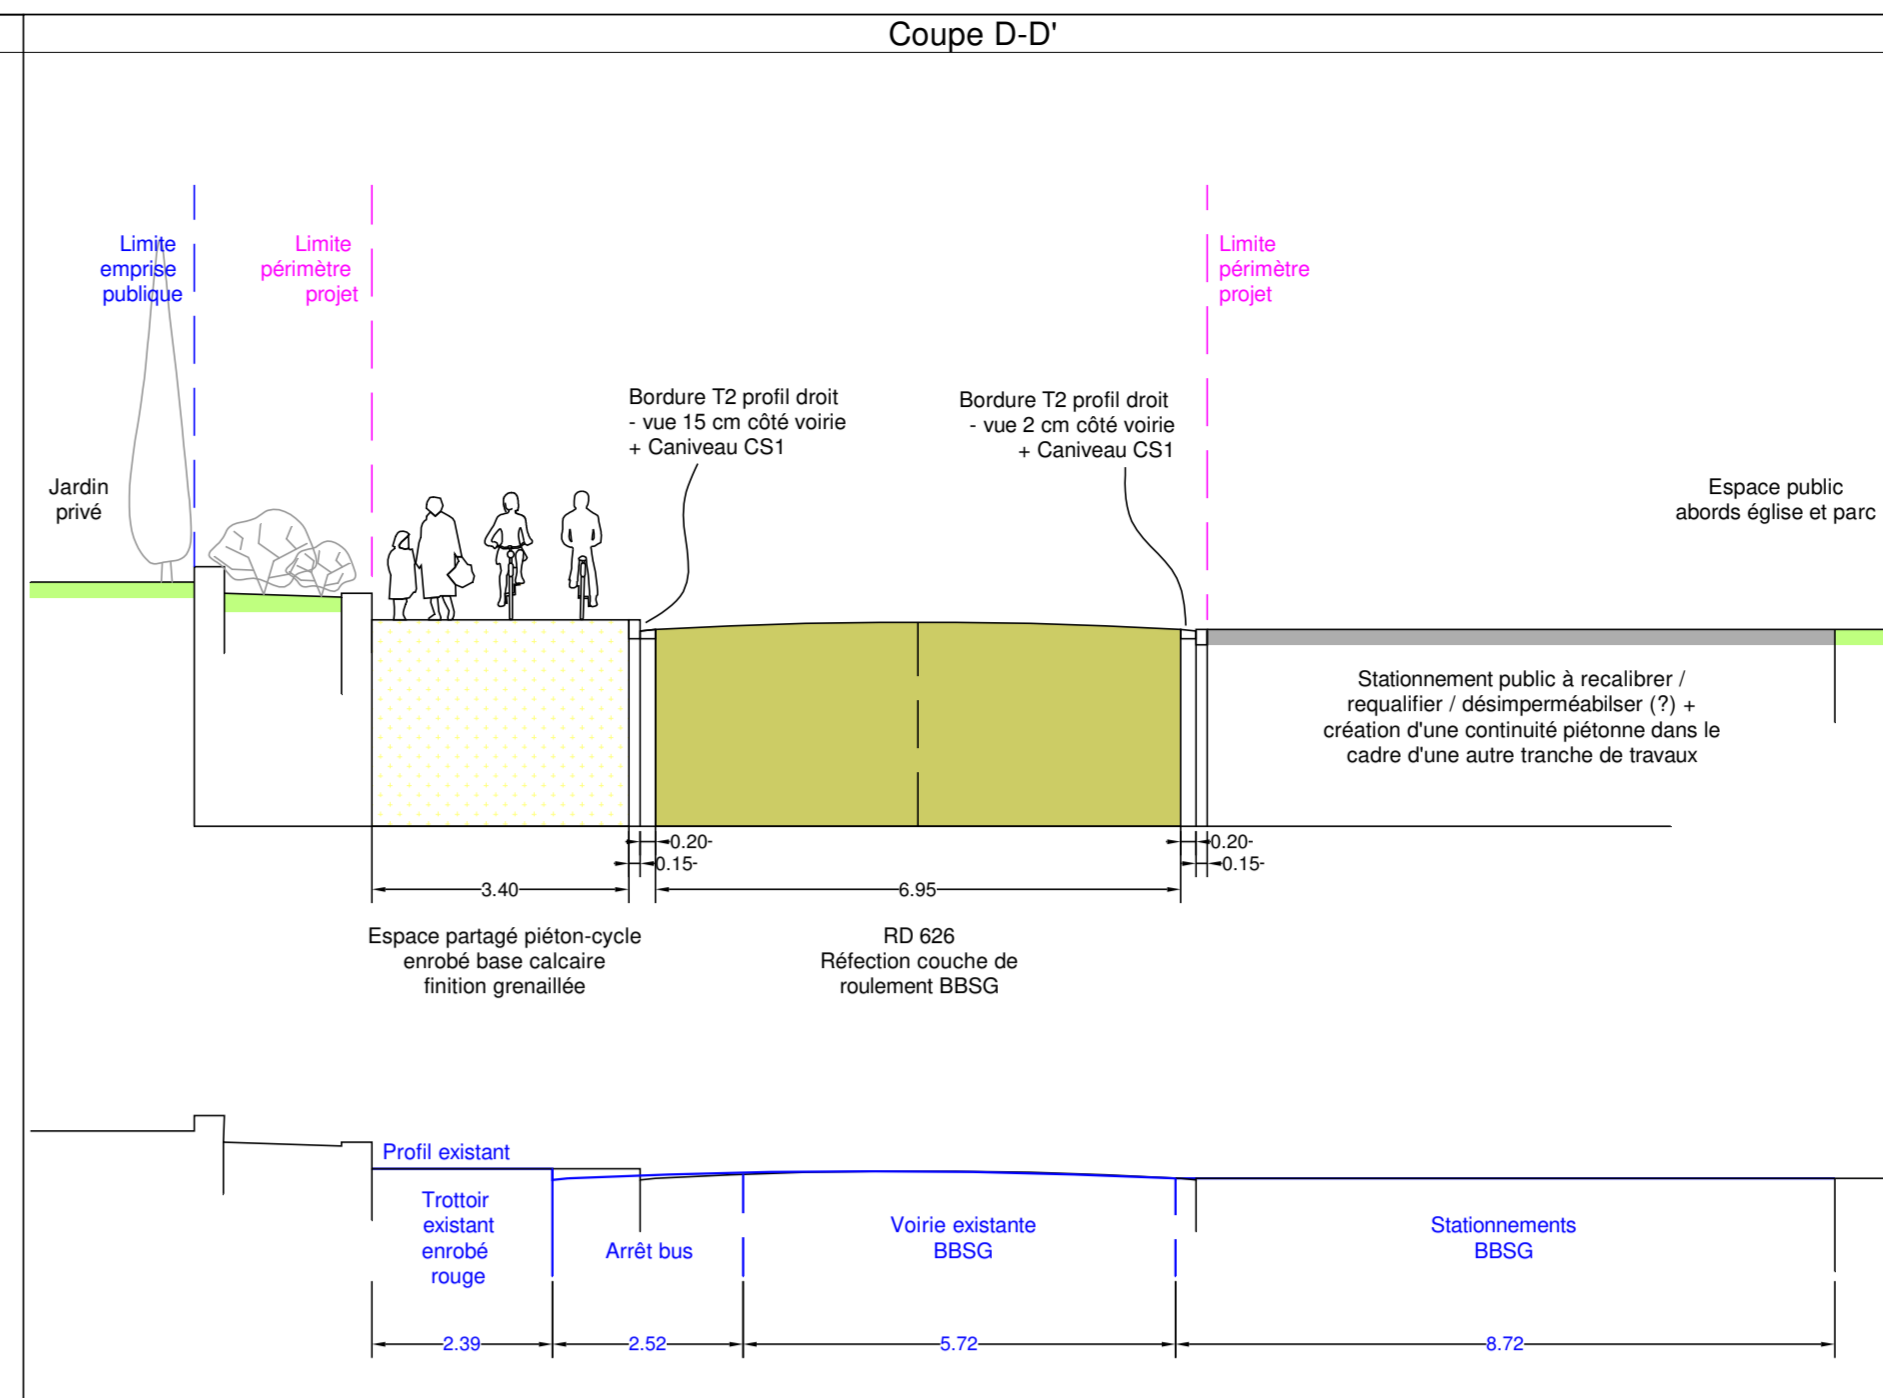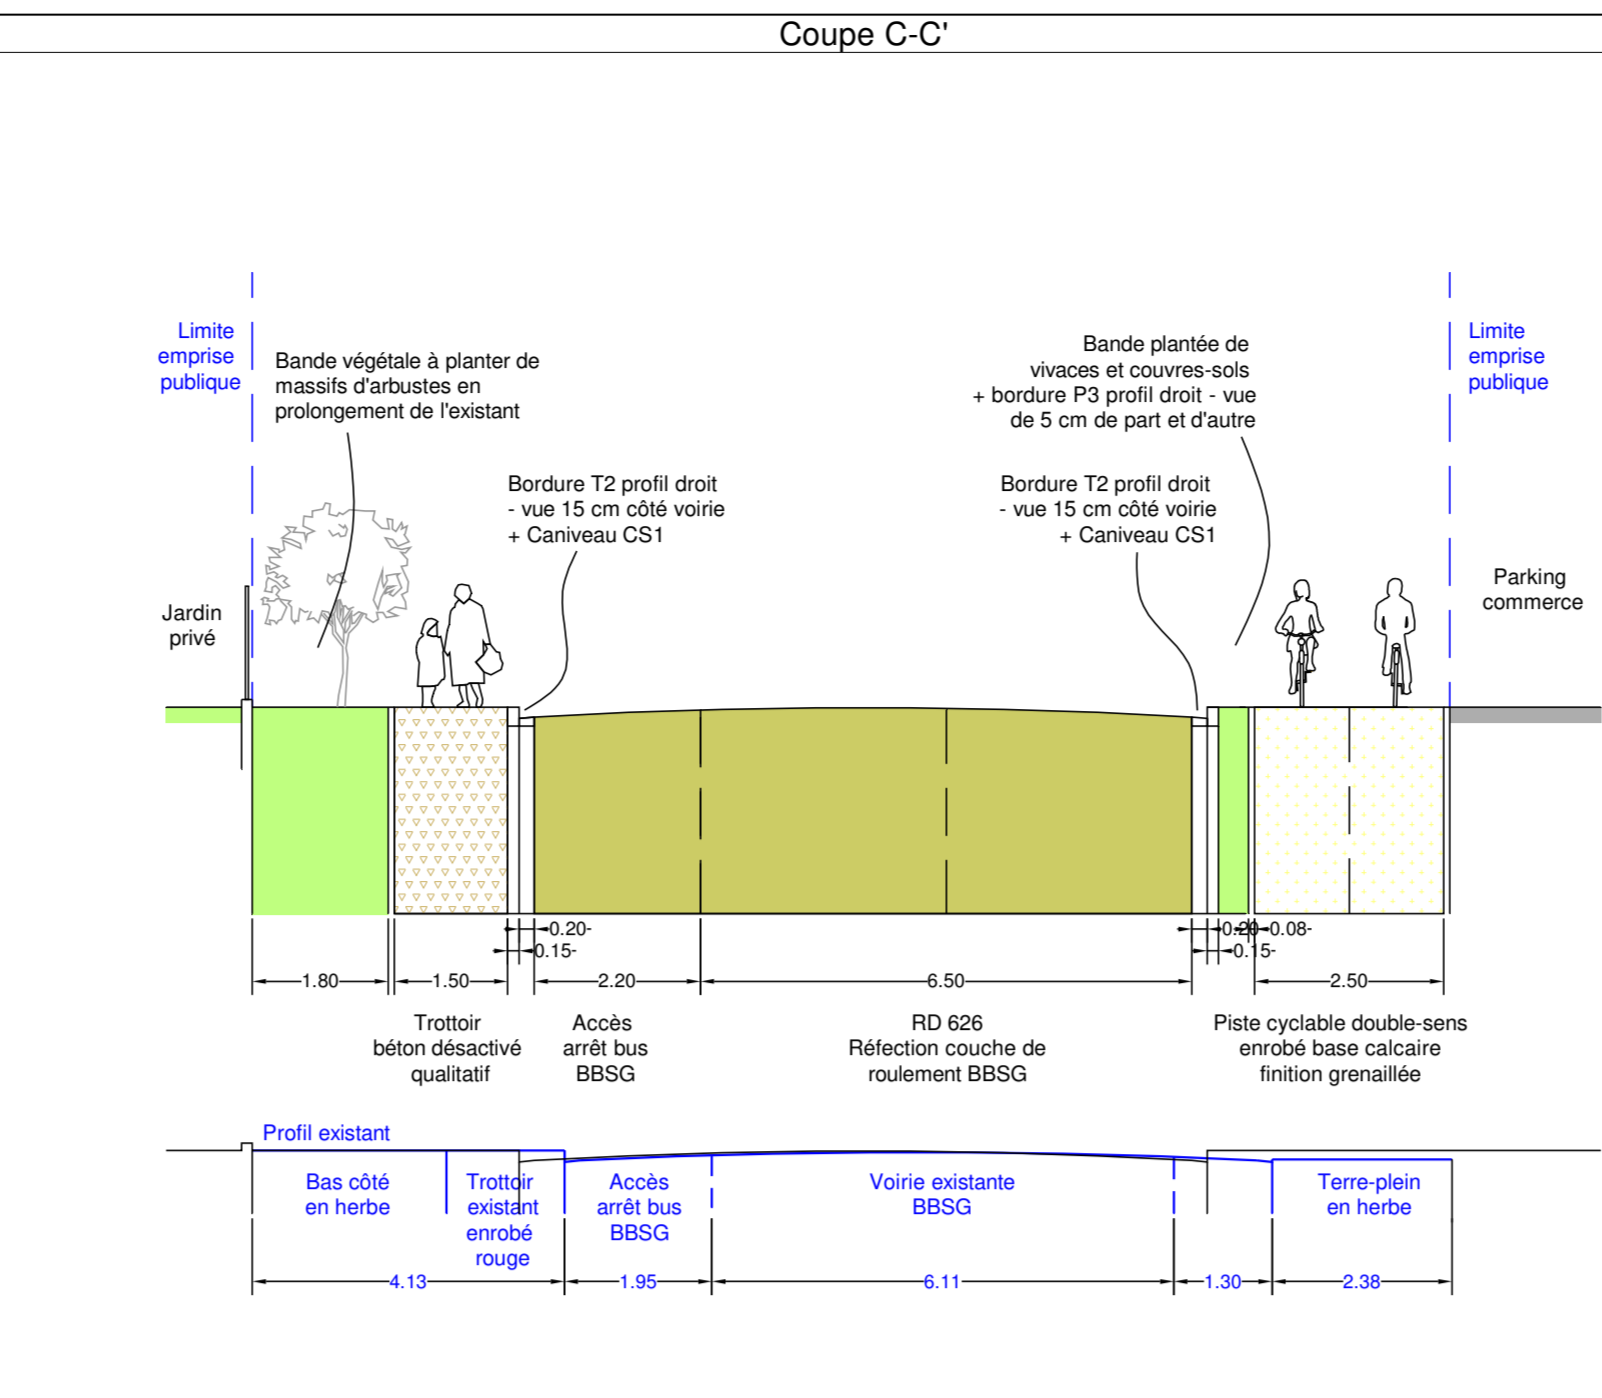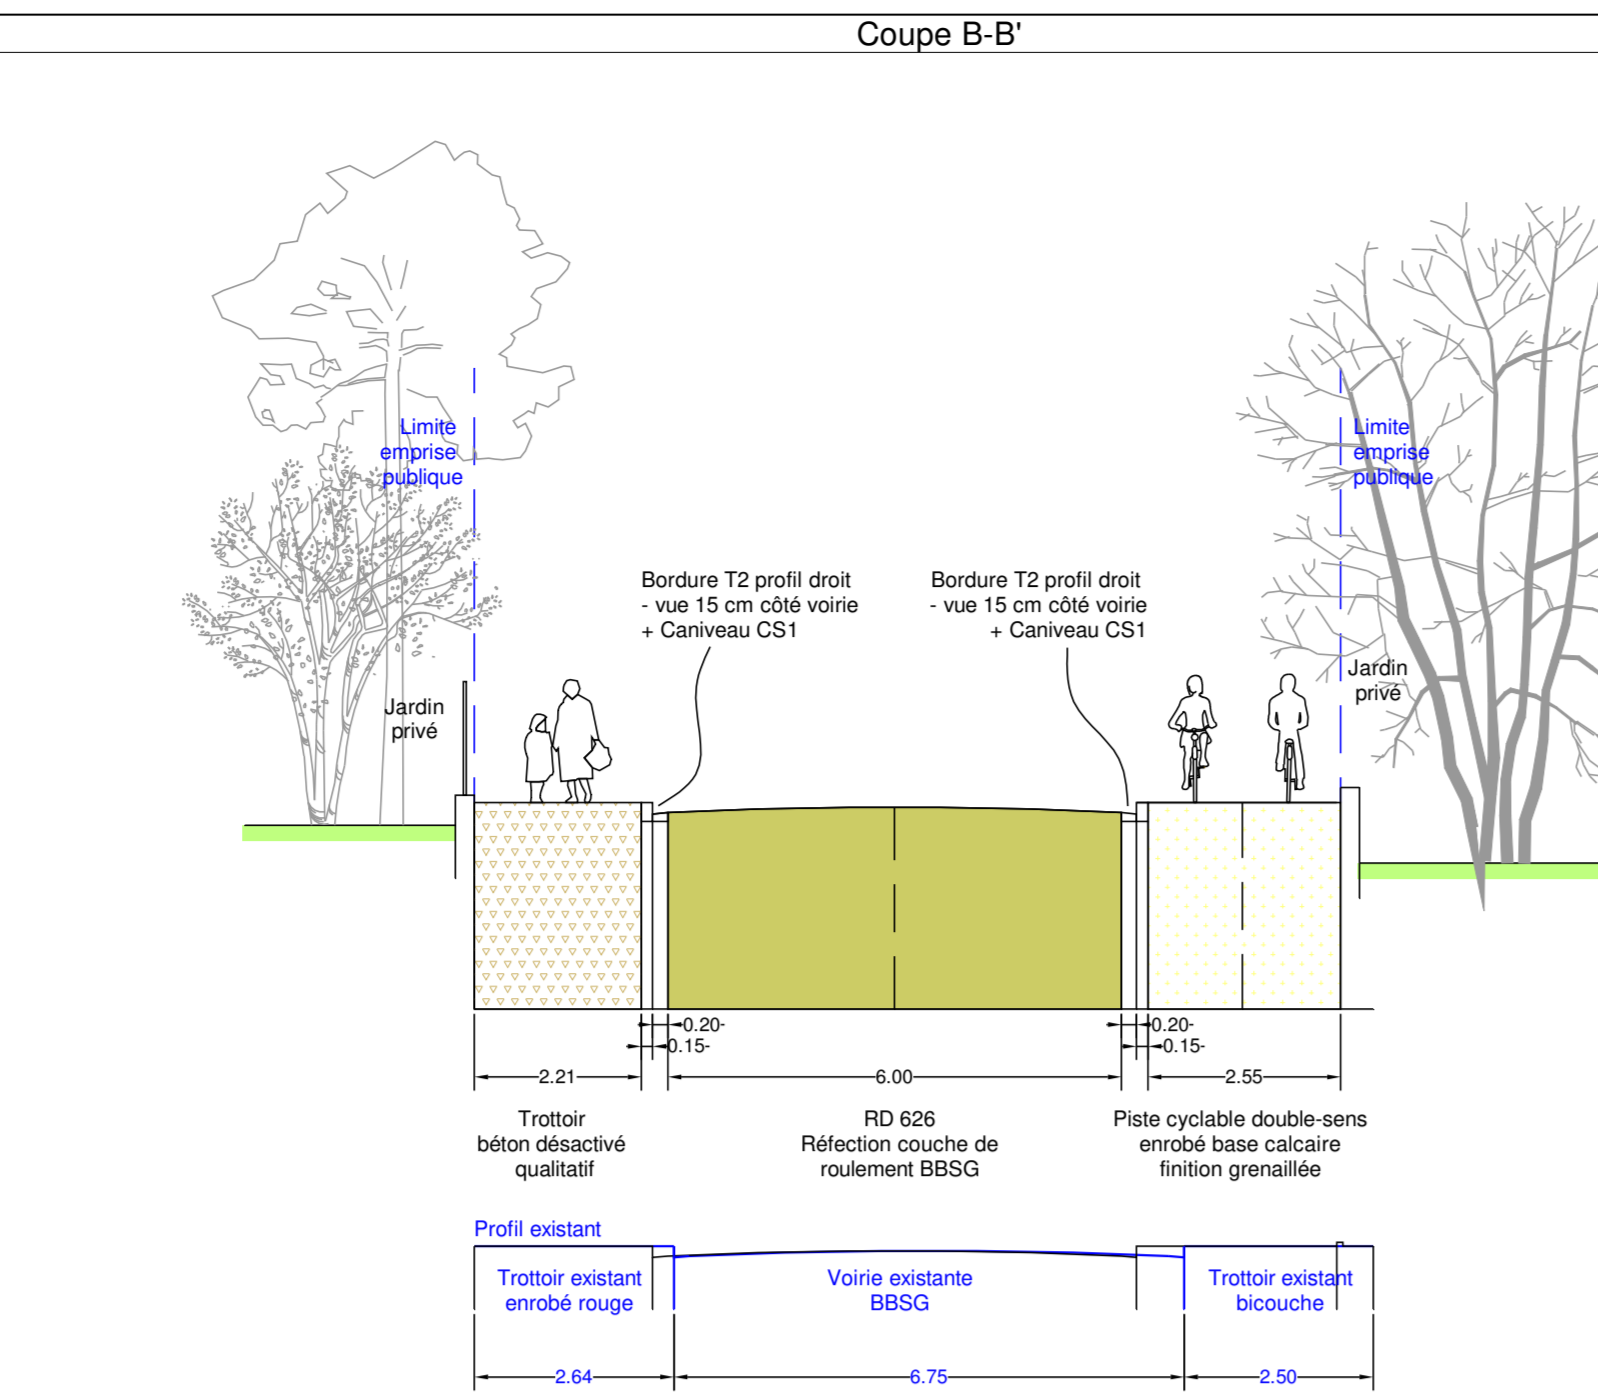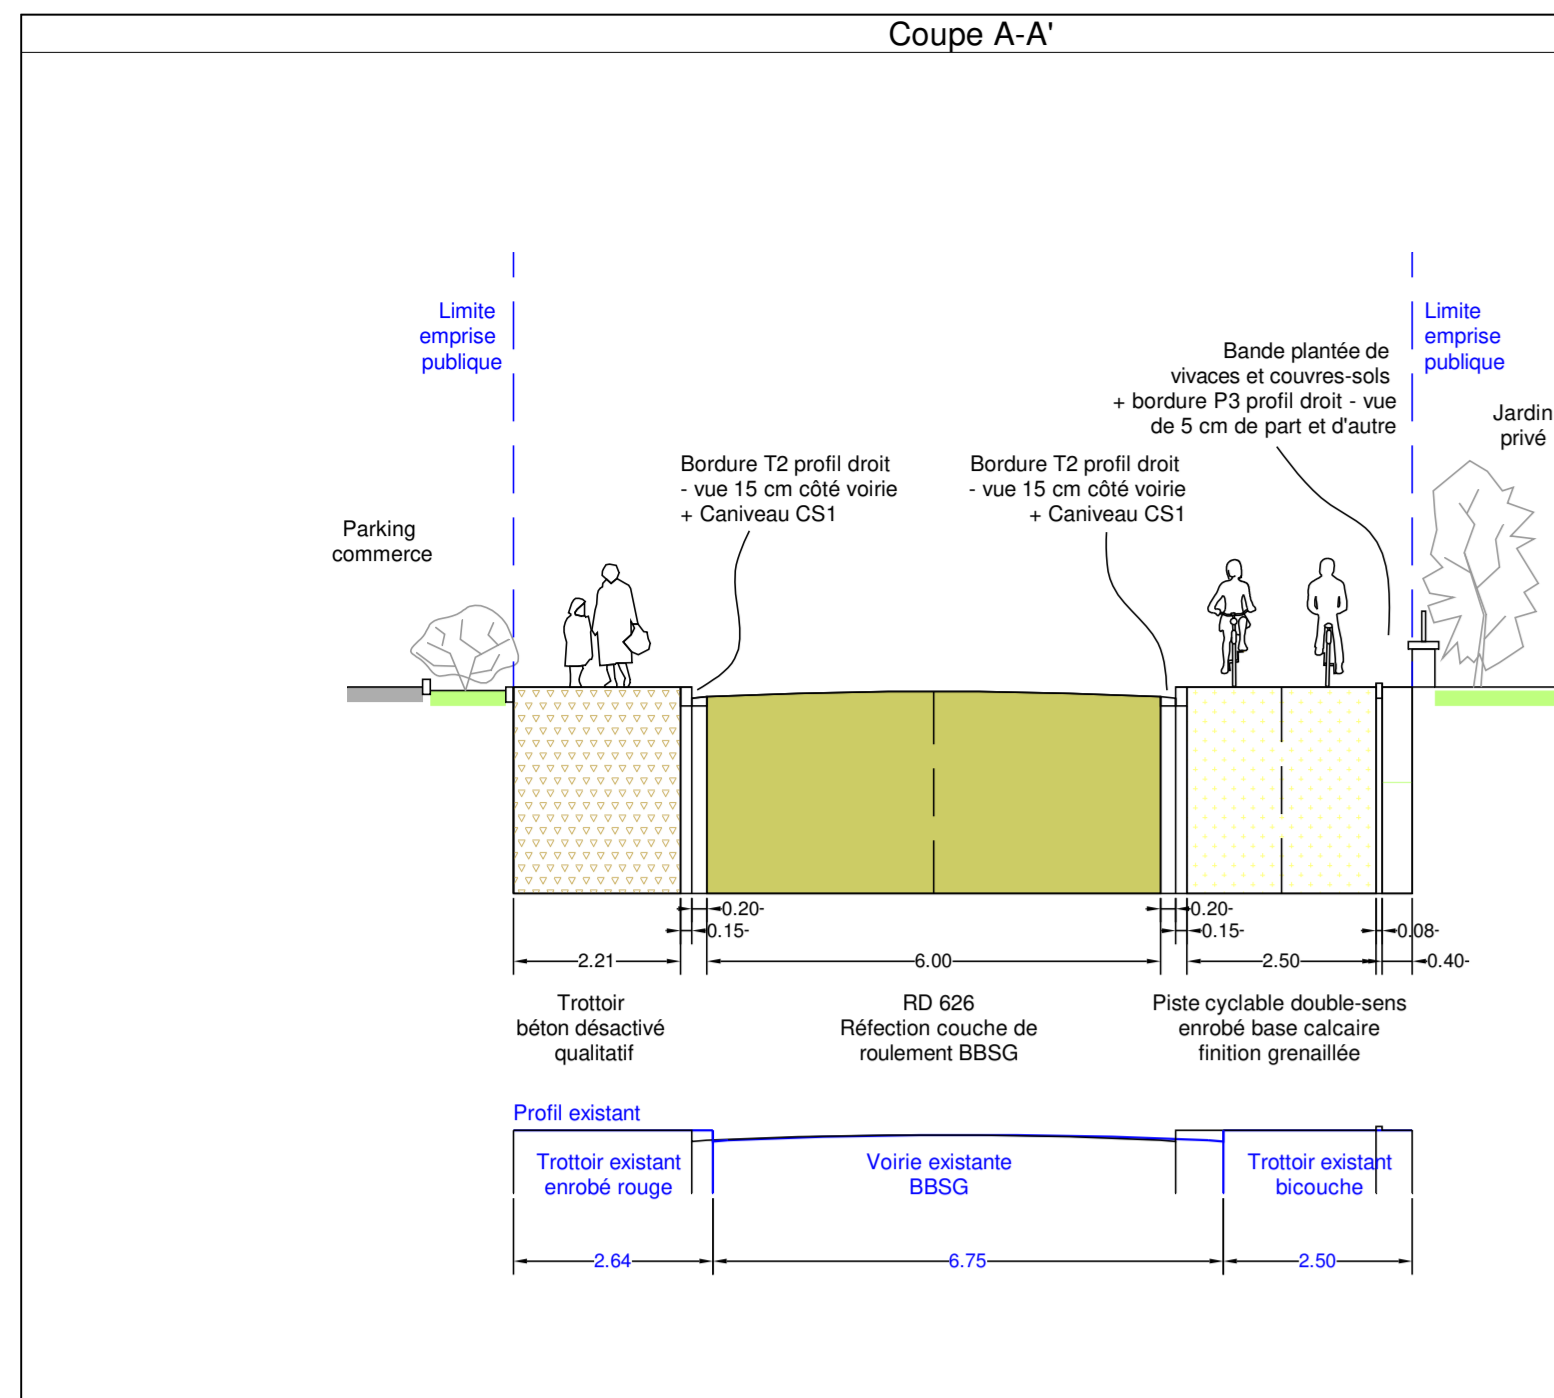

Vue en plan solution de base (scénario 1)

